


10 – 11 NOV 2020
 Jornadas sobre Economia da Defesa
 (Planta Piso Inferior - Forte de S. Julião da Barra)

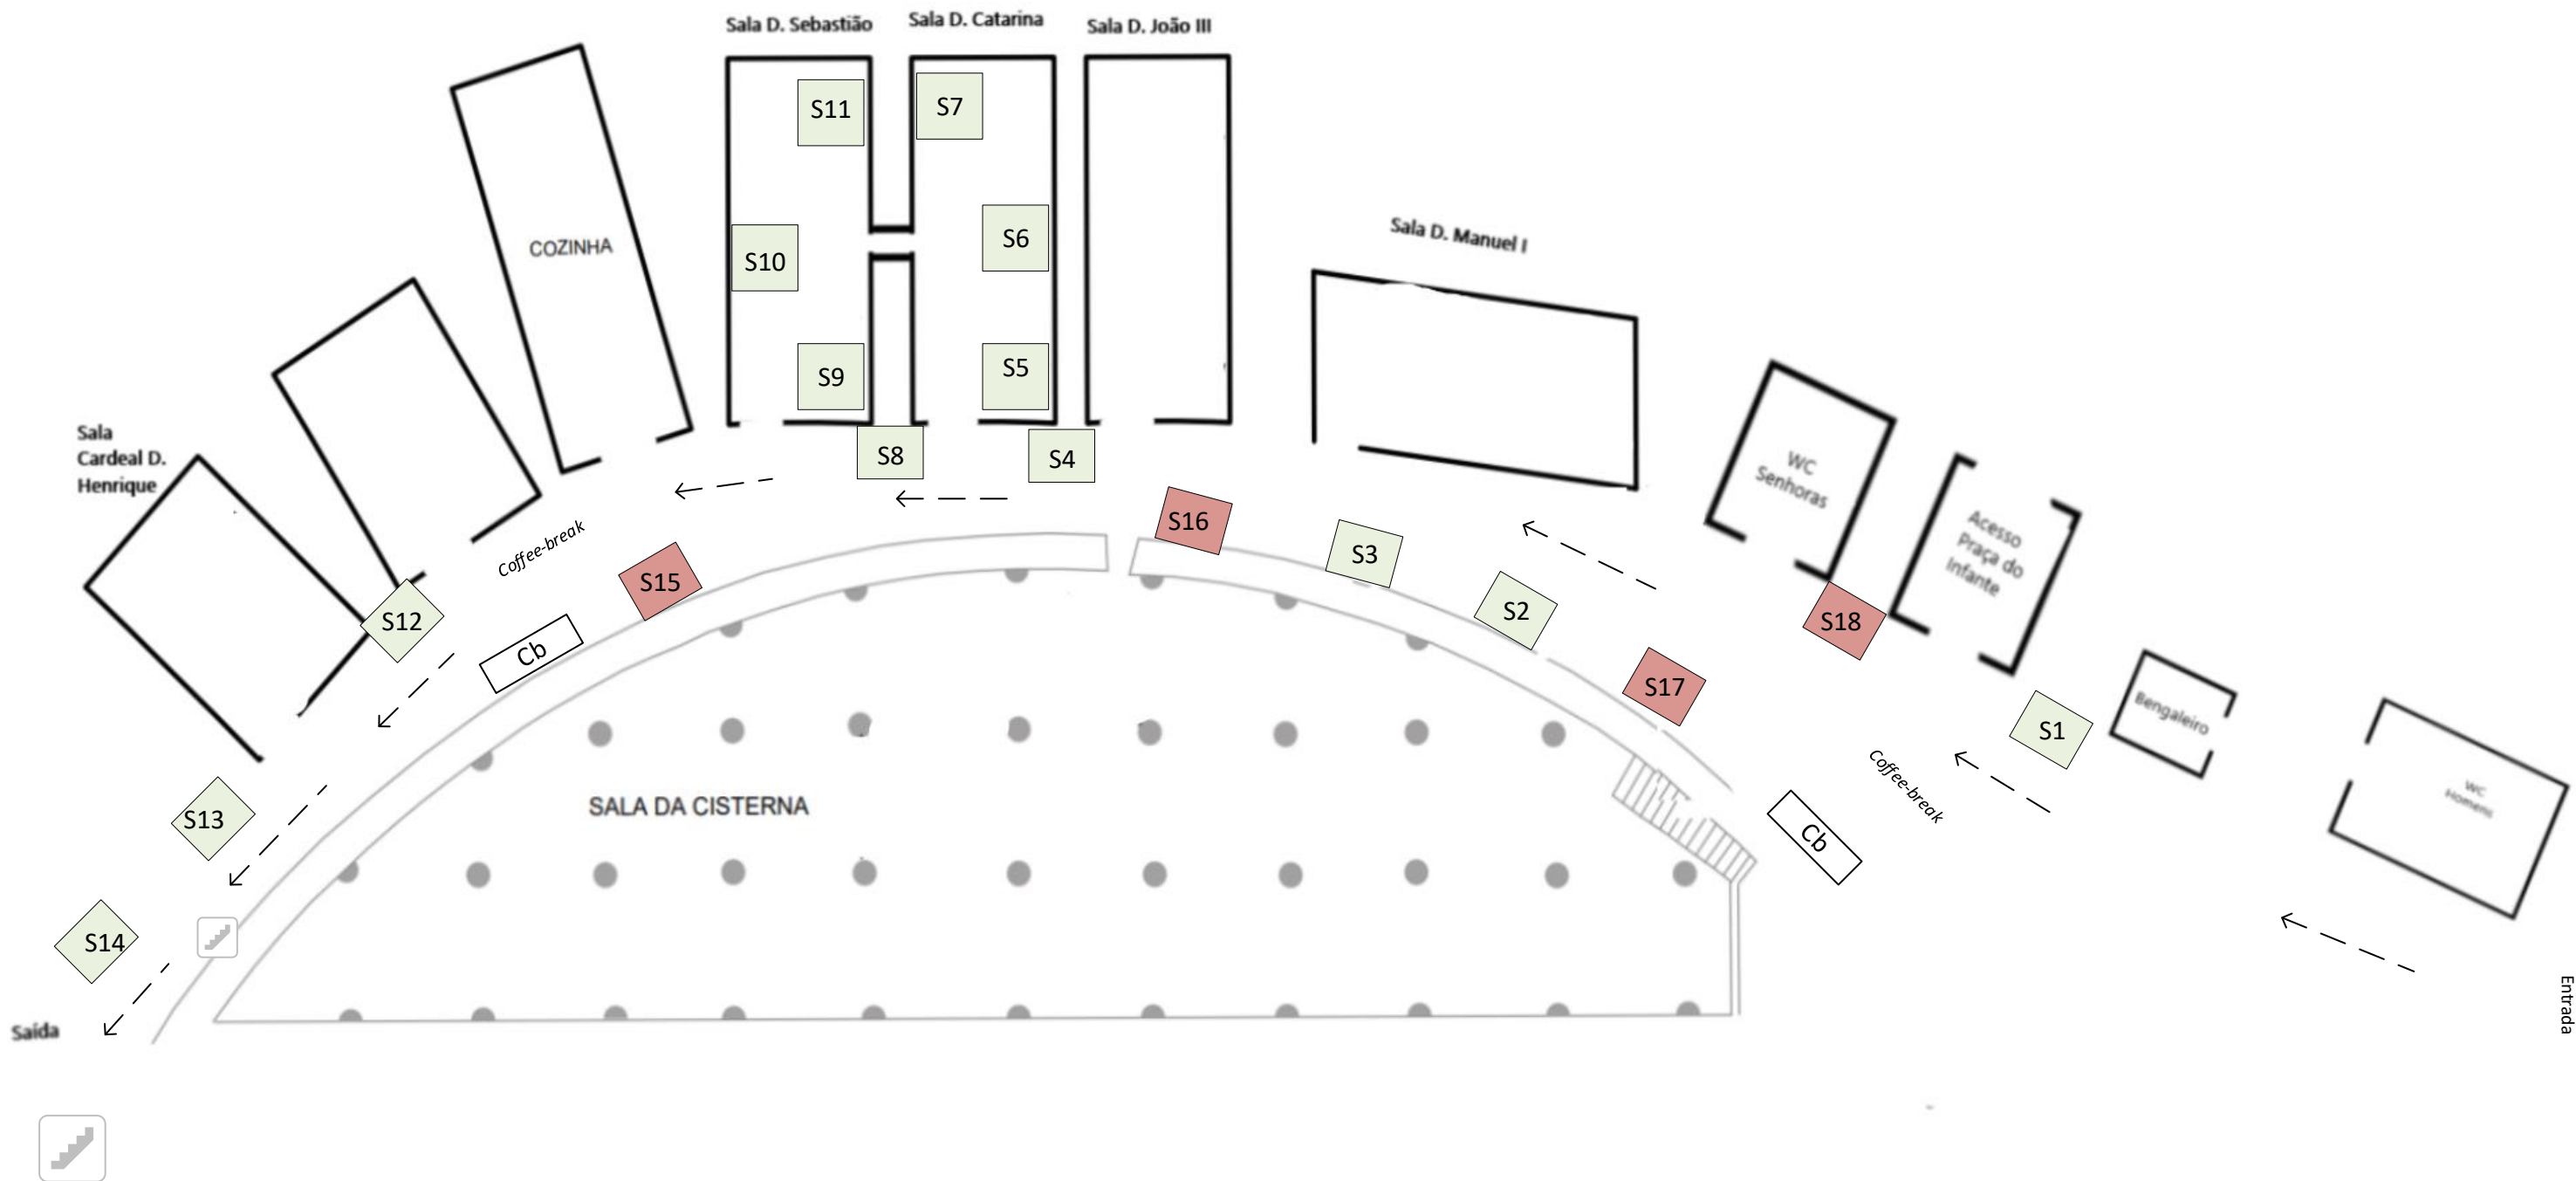

Notas:

- Expositores no interior das Salas D. Sebastião e D. Catarina – 2m x 2m – com distância de 2,5m entre eles – 3 em cada sala
 - 1 tomada em cada sala
- Expositores no corredor:
 - Stands cm 2m x 1,80m – (verificar se preferência por stands encostados às paredes ou no centro do corredor)
 - 2mt largura para circulação no corredor apenas para um lado, com saída pelas escadas perto das celas e entrada pela porta da Galeria
 - Distâncias de 2,50m entre expositores;
- Permitida apenas entrada de 2/3 visitantes nas salas com exposições
- Pé direito: Considerar 2,50 m altura
- Não existem tomadas no corredor. Corrente elétrica tem de vir das salas através de calhas técnicas
- A vermelho estão indicados stands que podem comprometer passagens: cozinha, espaço para ponto de coffee-break, entrada da Sala da Cisterna, Saída de Emergência, Wc feminino...
- Permitido apenas 1 elemento por expositor
- Eletricidade: - Potência elétrica suficiente para ligações aos stands e no caso de necessidade possibilidade de corrente trifásica
- Pontos de Água: - Cozinha e WCs